



Friedhofstraße

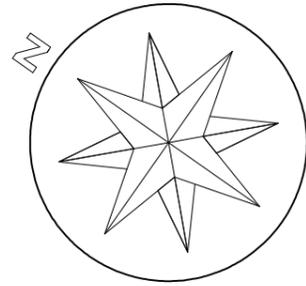

Oberstraße

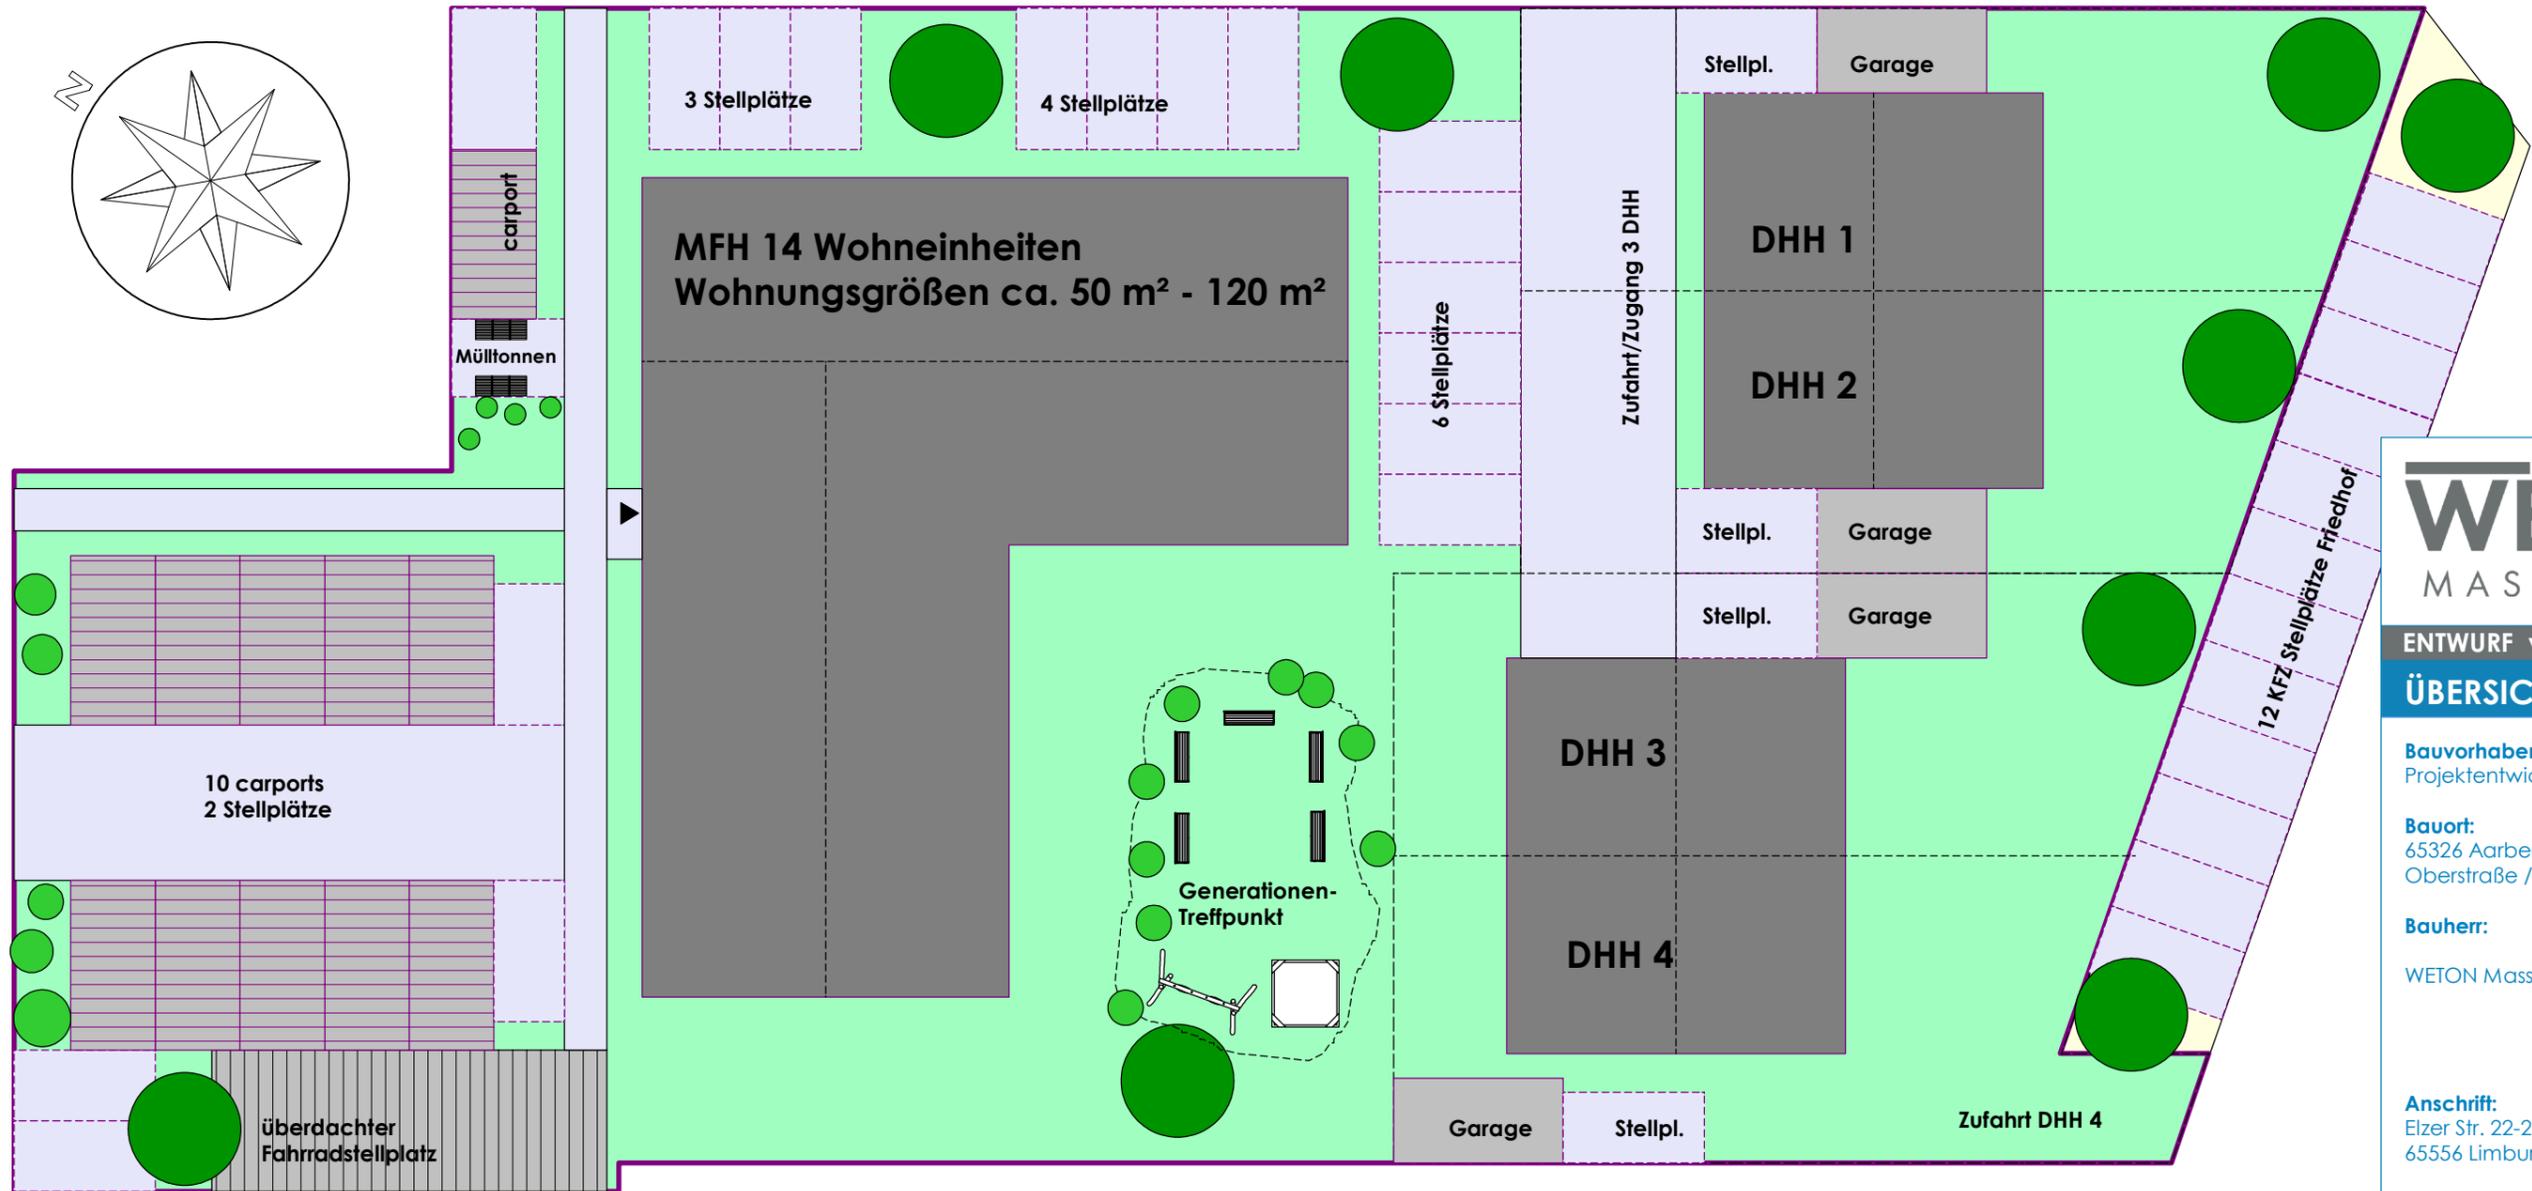

**WETON**  
MASSIVHAUS

ENTWURF vom 29.01.2021

**ÜBERSICHTSPLAN**

**Bauvorhaben:**  
Projektentwicklung Kettenbach

**Bauort:**  
65326 Aarbergen-Kettenbach  
Oberstraße / Friedhofstraße

**Bauherr:**  
WETON Massivhaus GmbH

**Anschrift:**  
Elzer Str. 22-24  
65556 Limburg

**Ihr Ansprechpartner:**  
Heinz Schön


WETON Massivhaus GmbH  
Elzer Straße 22-24 | 65556 Limburg-Staffel  
Telefon 06431 9122- 0 | www.weton.de

Maßstab: 1:250  
gez. Heinz Schön

Hinweis:  
Diese Zeichnung genießt den Schutz des Urheberrechtes und bleibt geistiges Eigentum der Firma WETON Massivhaus GmbH.

Vervielfältigung, unbefugte Verwertung, Mitteilung an andere ist strafbar und macht schadenersatzpflichtig.

Diese Zeichnung kann Sonderausstattungen zeigen, die nicht im Preis enthalten sind. Dies gilt insbesondere für Animationen und Außenansichten. Verbindlich ist einzig das Angebot und die Baubeschreibung!

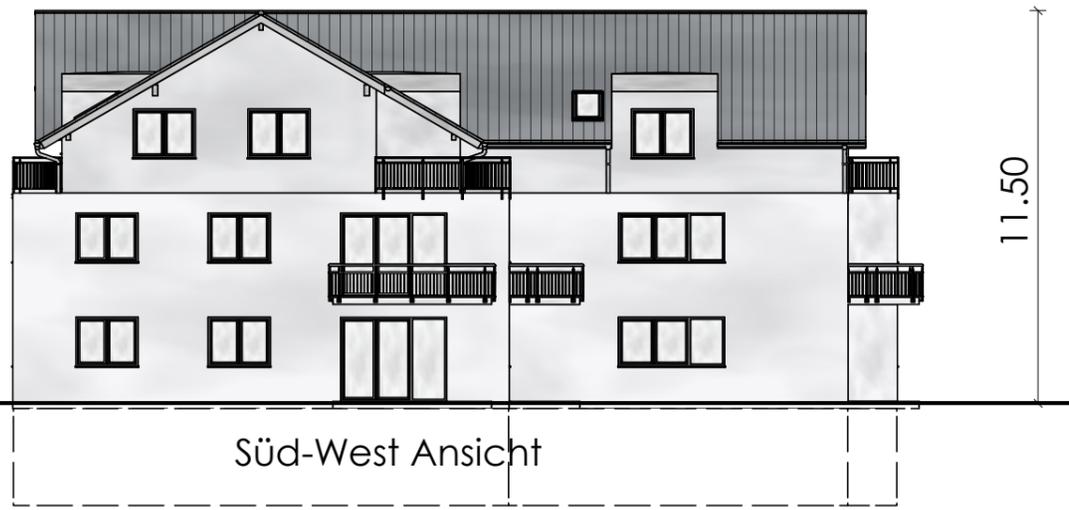

**WETON**<sup>®</sup>  
MASSIVHAUS

ENTWURF vom 20.04.2021

**Ansichten**

**Bauvorhaben:**  
Projektentwicklung

Mehrfamilienwohhaus

**Bauort:**  
65326 Aarbergen-Kettenbach  
Oberstraße / Friedhofstraße

**Bauherr:**  
WETON Massivhaus GmbH

**Anschrift:**  
Elzer Str. 22 - 24  
65556 Limburg

**Ihr Ansprechpartner:**  
Heinz Schön

WETON Massivhaus GmbH  
Elzer Straße 22-24 | 65556 Limburg-Staffel  
Telefon 06431 9122- 0 | www.weton.de

Maßstab:  
gez. Heinz Schön

Hinweis:  
Diese Zeichnung genießt den Schutz des Urheberrechtes  
und bleibt geistiges Eigentum der Firma  
WETON Massivhaus GmbH.

Vervielfältigung, unbefugte Verwertung, Mitteilung an  
andere ist strafbar und macht schadenersatzpflichtig.

Diese Zeichnung kann Sonderausstattungen zeigen, die  
nicht im Preis enthalten sind. Dies gilt insbesondere für  
Animationen und Außenansichten. Verbindlich ist einzig  
das Angebot und die Baubeschreibung!

M 1 : 200







